


田瀬湖ボート場施設配置図（案）

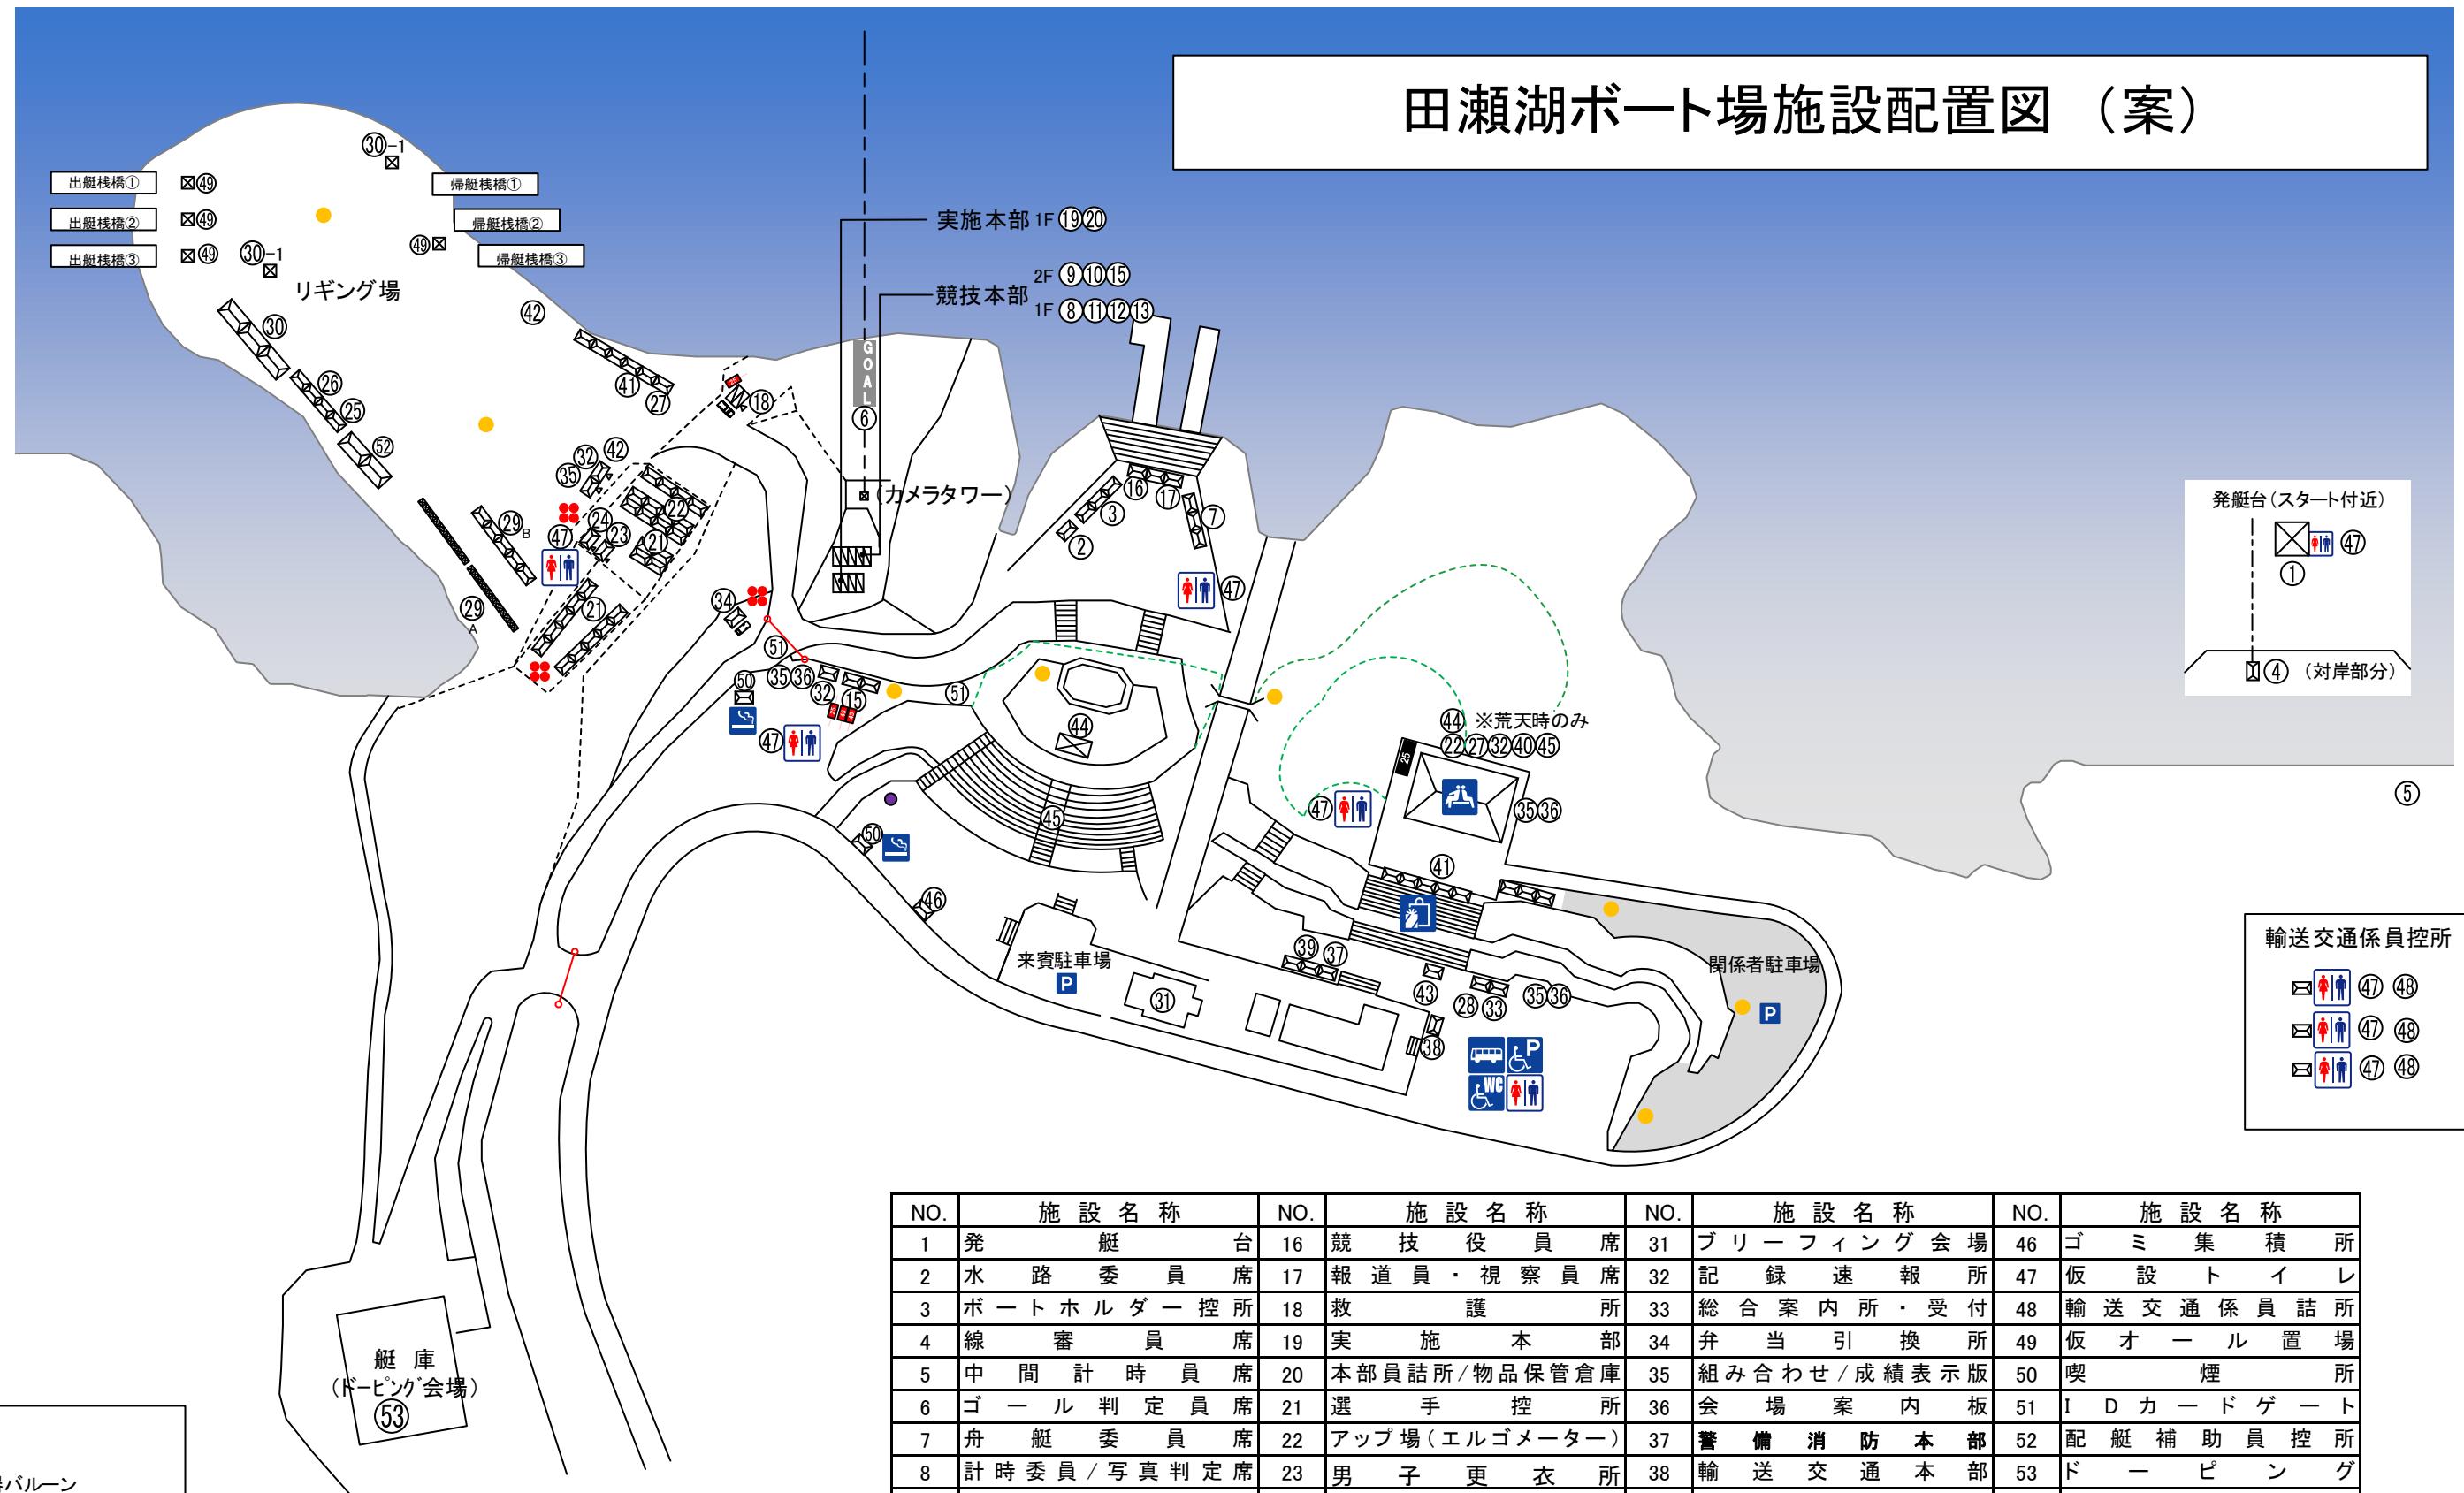

NO.	施設名称	NO.	施設名称	NO.	施設名称	NO.	施設名称
1	発艇台	16	競技役員席	31	ブリーフィング会場	46	ゴミ集積所
2	水路委員席	17	報道員・視察員席	32	記録速報所	47	仮設トイレ
3	ボートホルダー控所	18	救護所	33	総合案内所・受付	48	輸送交通係員詰所
4	線審員席	19	実施本部	34	弁当引換所	49	仮オール置場
5	中間計時員席	20	本部員詰所/物品保管倉庫	35	組み合わせ/成績表示版	50	喫煙所
6	ゴール判定員席	21	選手控所	36	会場案内板	51	I Dカードゲート
7	舟艇委員席	22	アップ場(エルゴメーター)	37	警備消防本部	52	配艇補助員控所
8	計時委員/写真判定席	23	男子更衣所	38	輸送交通本部	53	ドーピング
9	審判長席	24	女子更衣所	39	競技会補助員・ボランティア控所		
10	競漕委員席	25	艇修理所	40	ふれあい休憩所		
11	放送委員席	26	配艇受付所・計測員席	41	売店		
12	総務委員席	27	ドリンクコーナー	42	A給水所・B足洗い場		
13	記録本部	28	オール発送受付	43	福祉優先席		
14	県送信員席	29	Aオール置場・B工具置場	44	表彰式会場		
15	記録補助員控所	30	監視員席	45	一般観覧席		

訂正	2014.7.10	施設位置改定		製図担当 検査	承認 承認年月日	工事名称 図面名称 C施設配置図（案）	縮尺 S1 : 2000 図面番号 ポート修正 16.8.18.vsd
	2016.1.21	全施設調整・配置改定					
	2016.7.19	リギング広場改定・発電機等配置追記					